




Zuid Oostgevel (as 3A)



Zuid Westgevel (as 2A)

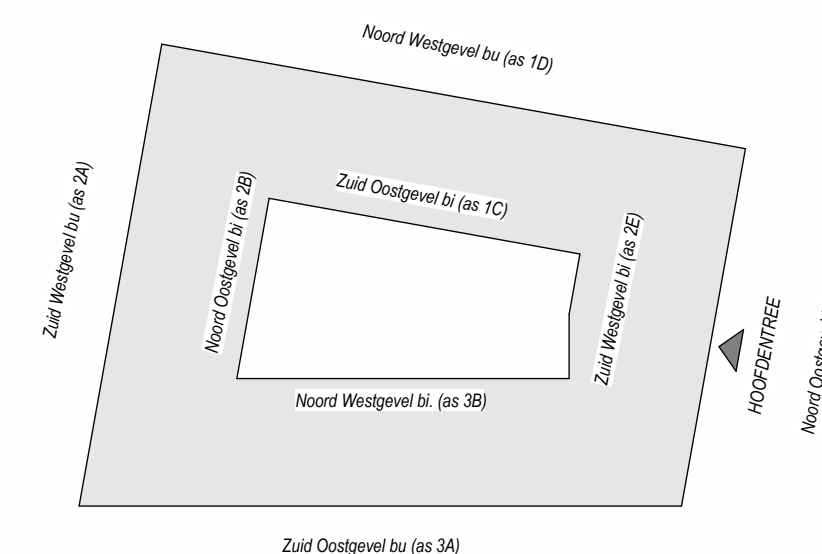

Project:
24 appartementen Bolwerk Klundert

PROJECTNR:	TEKENINGNR:
2300071	GV01
Betreft:	
BOL_VK_GV01	
Datum:	10-10-2025
Bladformaat:	A2
Schaal:	1:100
Revisie:	






Noord Westgevel (as 1D)




Noord Oostgevel (as 2F)

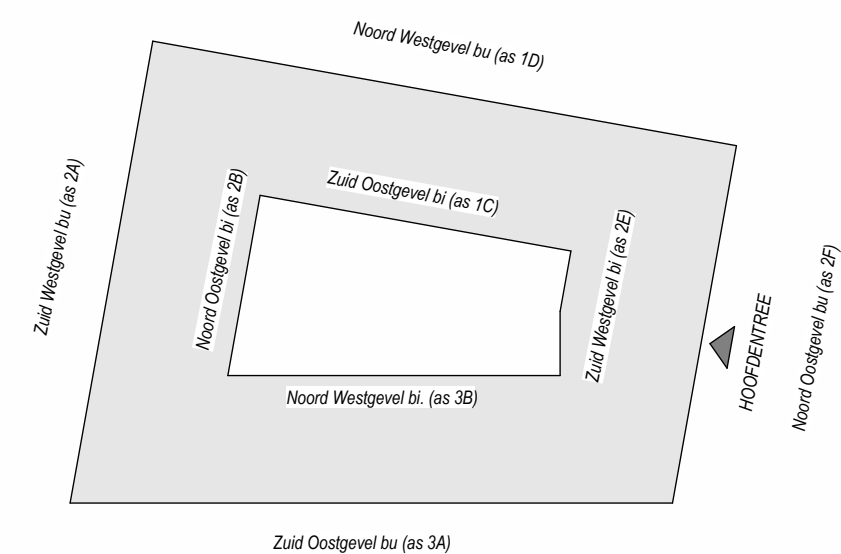

Project: 24 appartementen Bolwerk Klundert

PROJECTNR:	TEKENINGNR:
2300071	GV02
Betreft:	
BOL_VK_GV02	
Datum:	10-10-2025
Bladformaat:	A2
Schaal:	1:100
Revisie:	




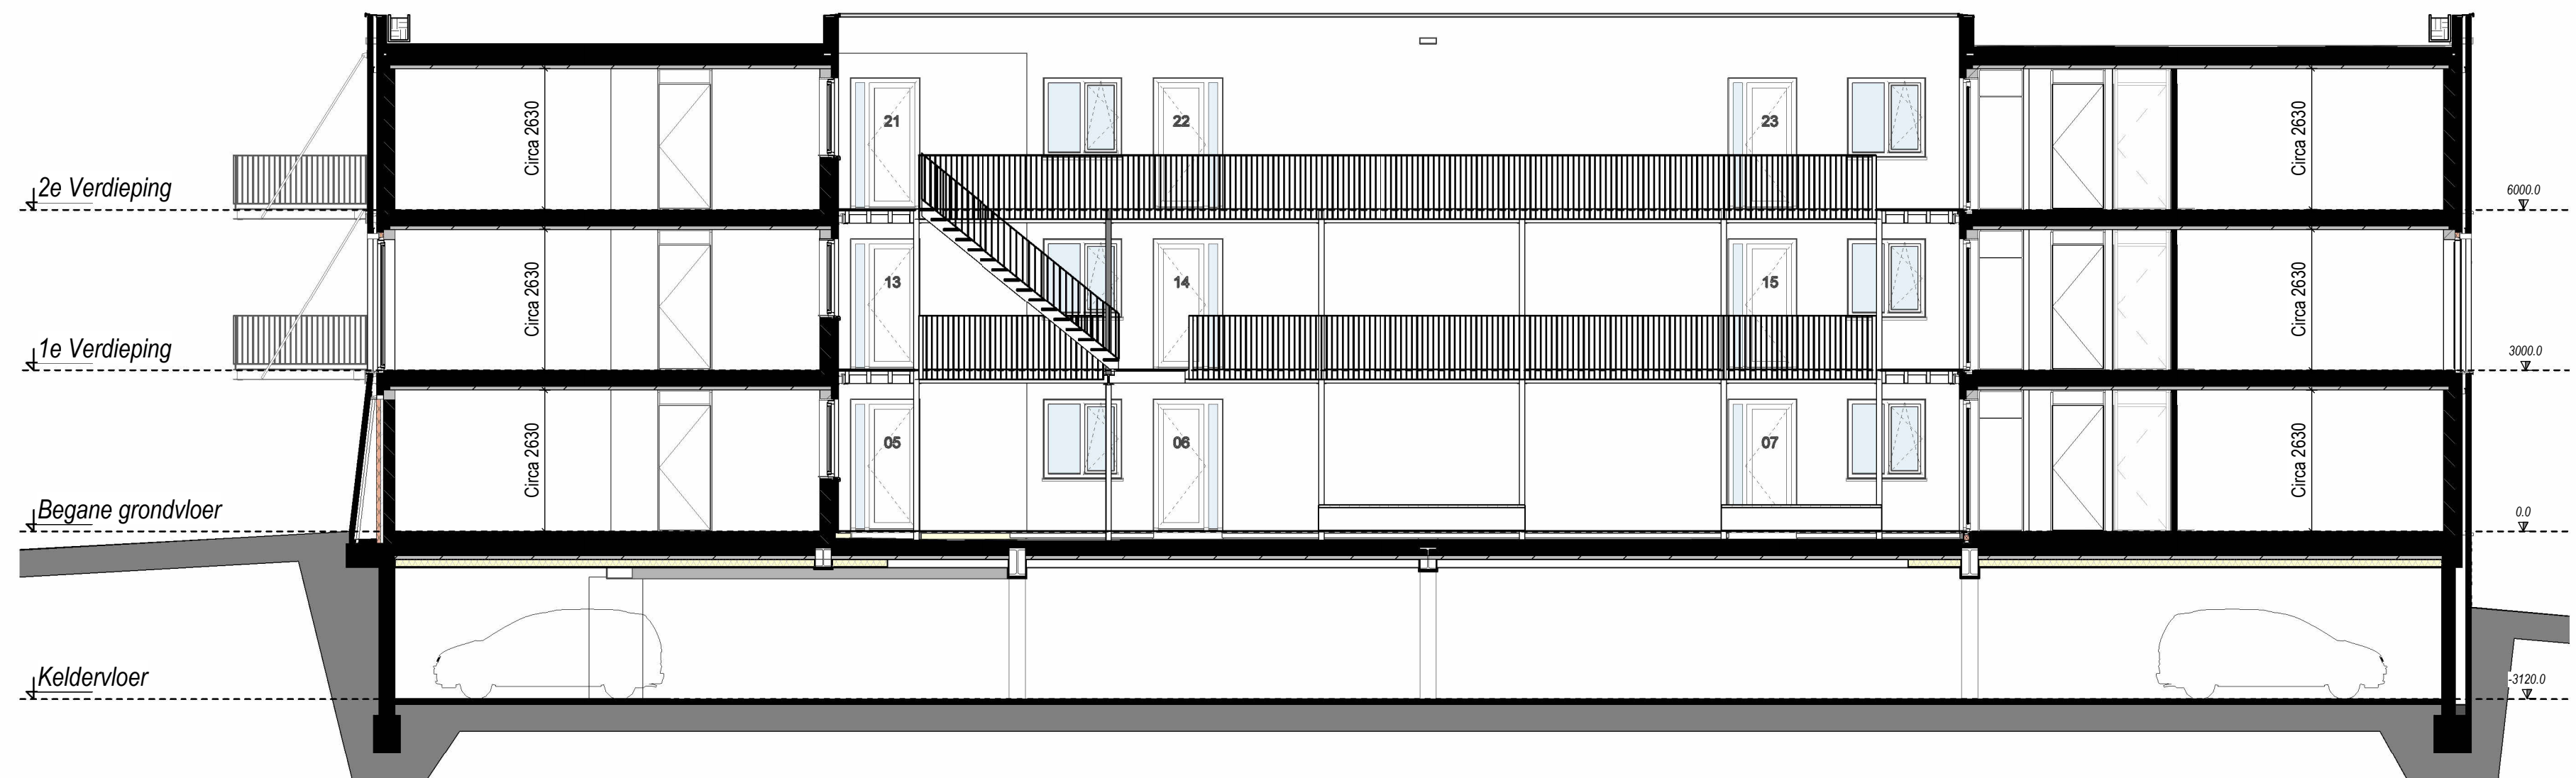

Zuid Oostgevel binnen (as 1C)



Noord Oostgevel binnen (as 2B)

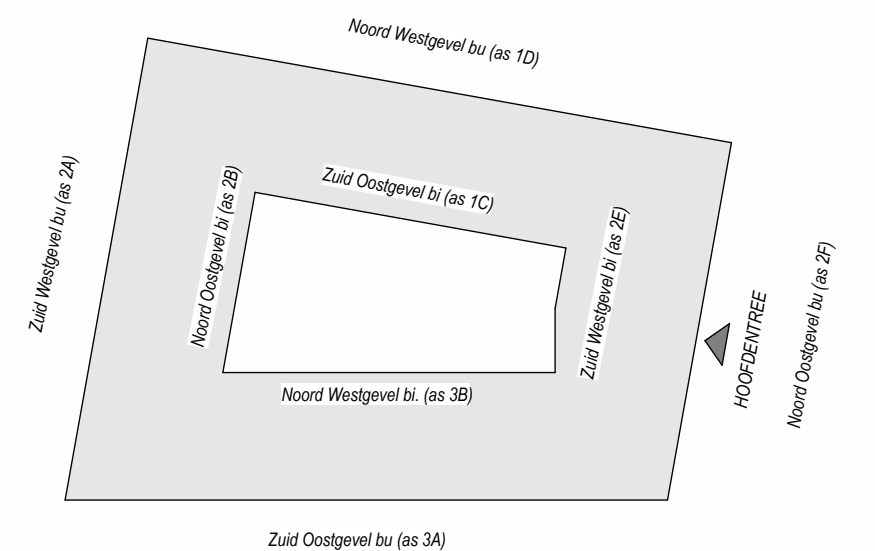


Project: 24 appartementen Bolwerk Klundert

PROJECTNR:	TEKENINGNR:
2300071	GV03
Betreft:	
BOL_VK_GV03	
Datum:	10-10-2025
Bladformaat:	A2
Schaal:	1:100
Revisie:	






Noord Westgevel binnen (as 3B)

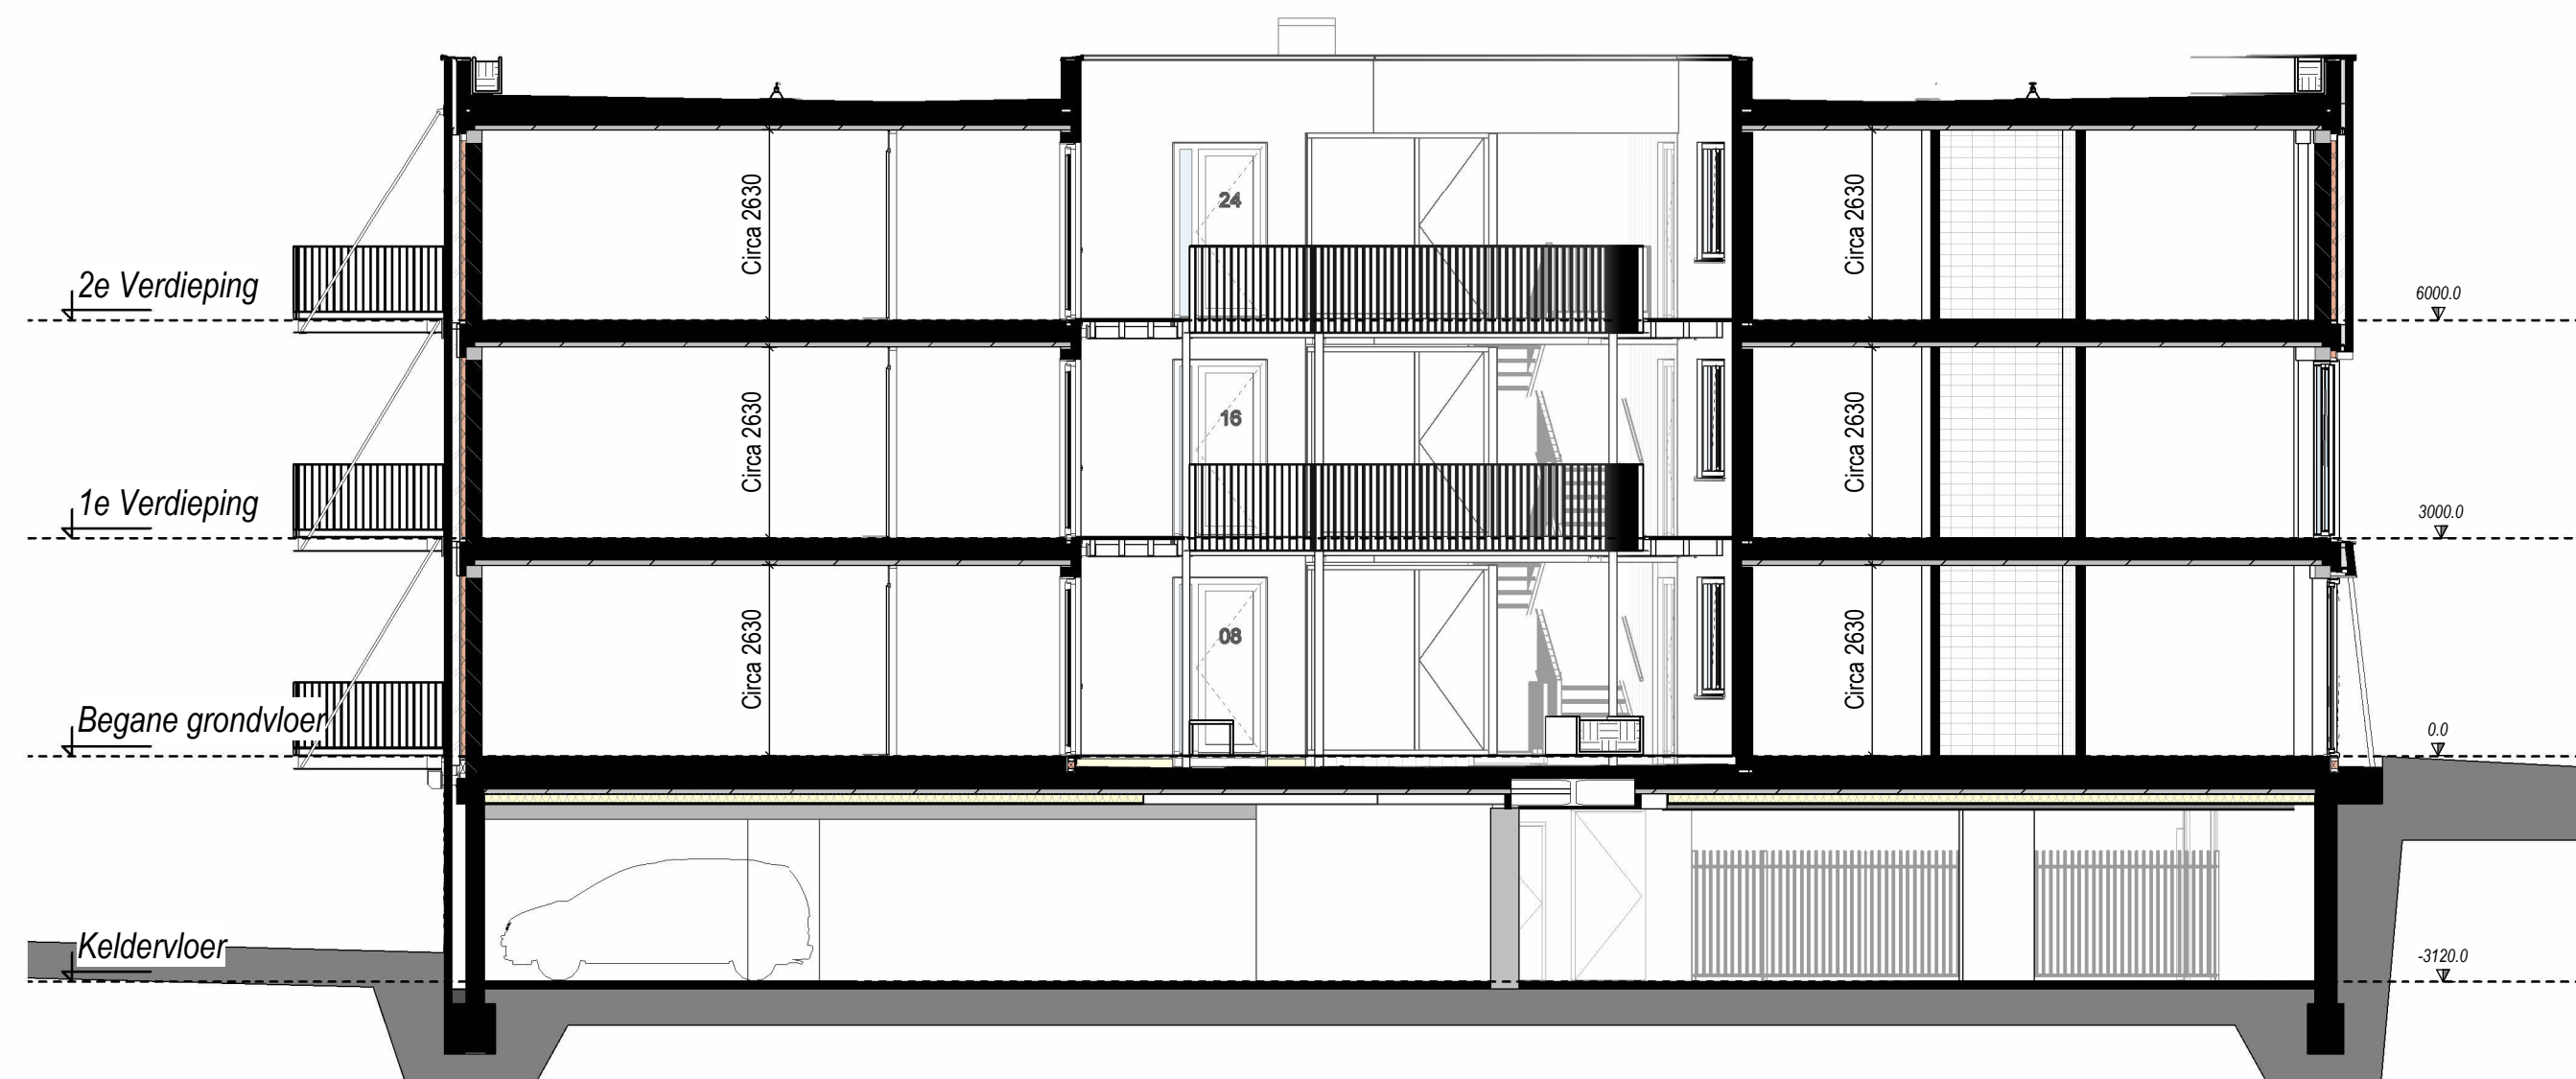


Zuid Westgevel binnen (as 2E)

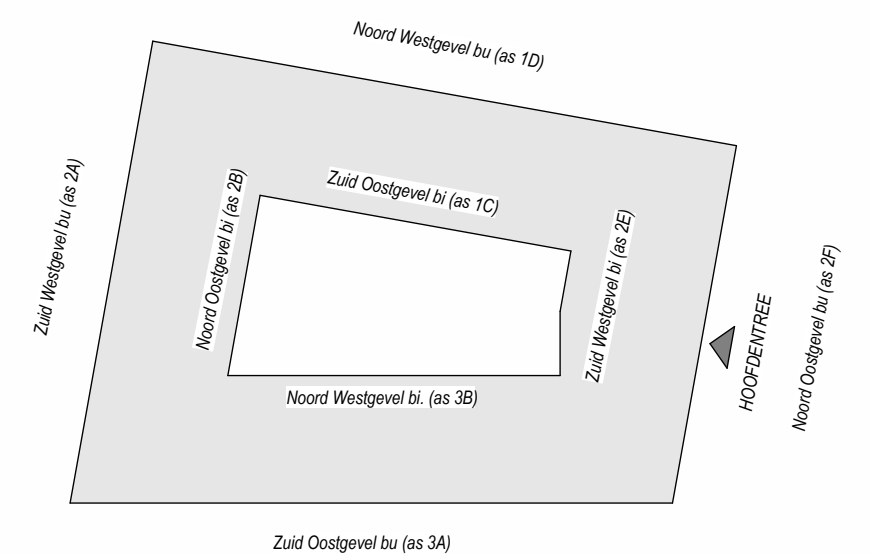

Project: 24 appartementen Bolwerk Klundert

PROJECTNR:	TEKENINGNR:
2300071	GV04
Betreft:	
BOL_VK_GV04	
Datum:	10-10-2025
Bladformaat:	A2
Schaal:	1:100
Revisie:	



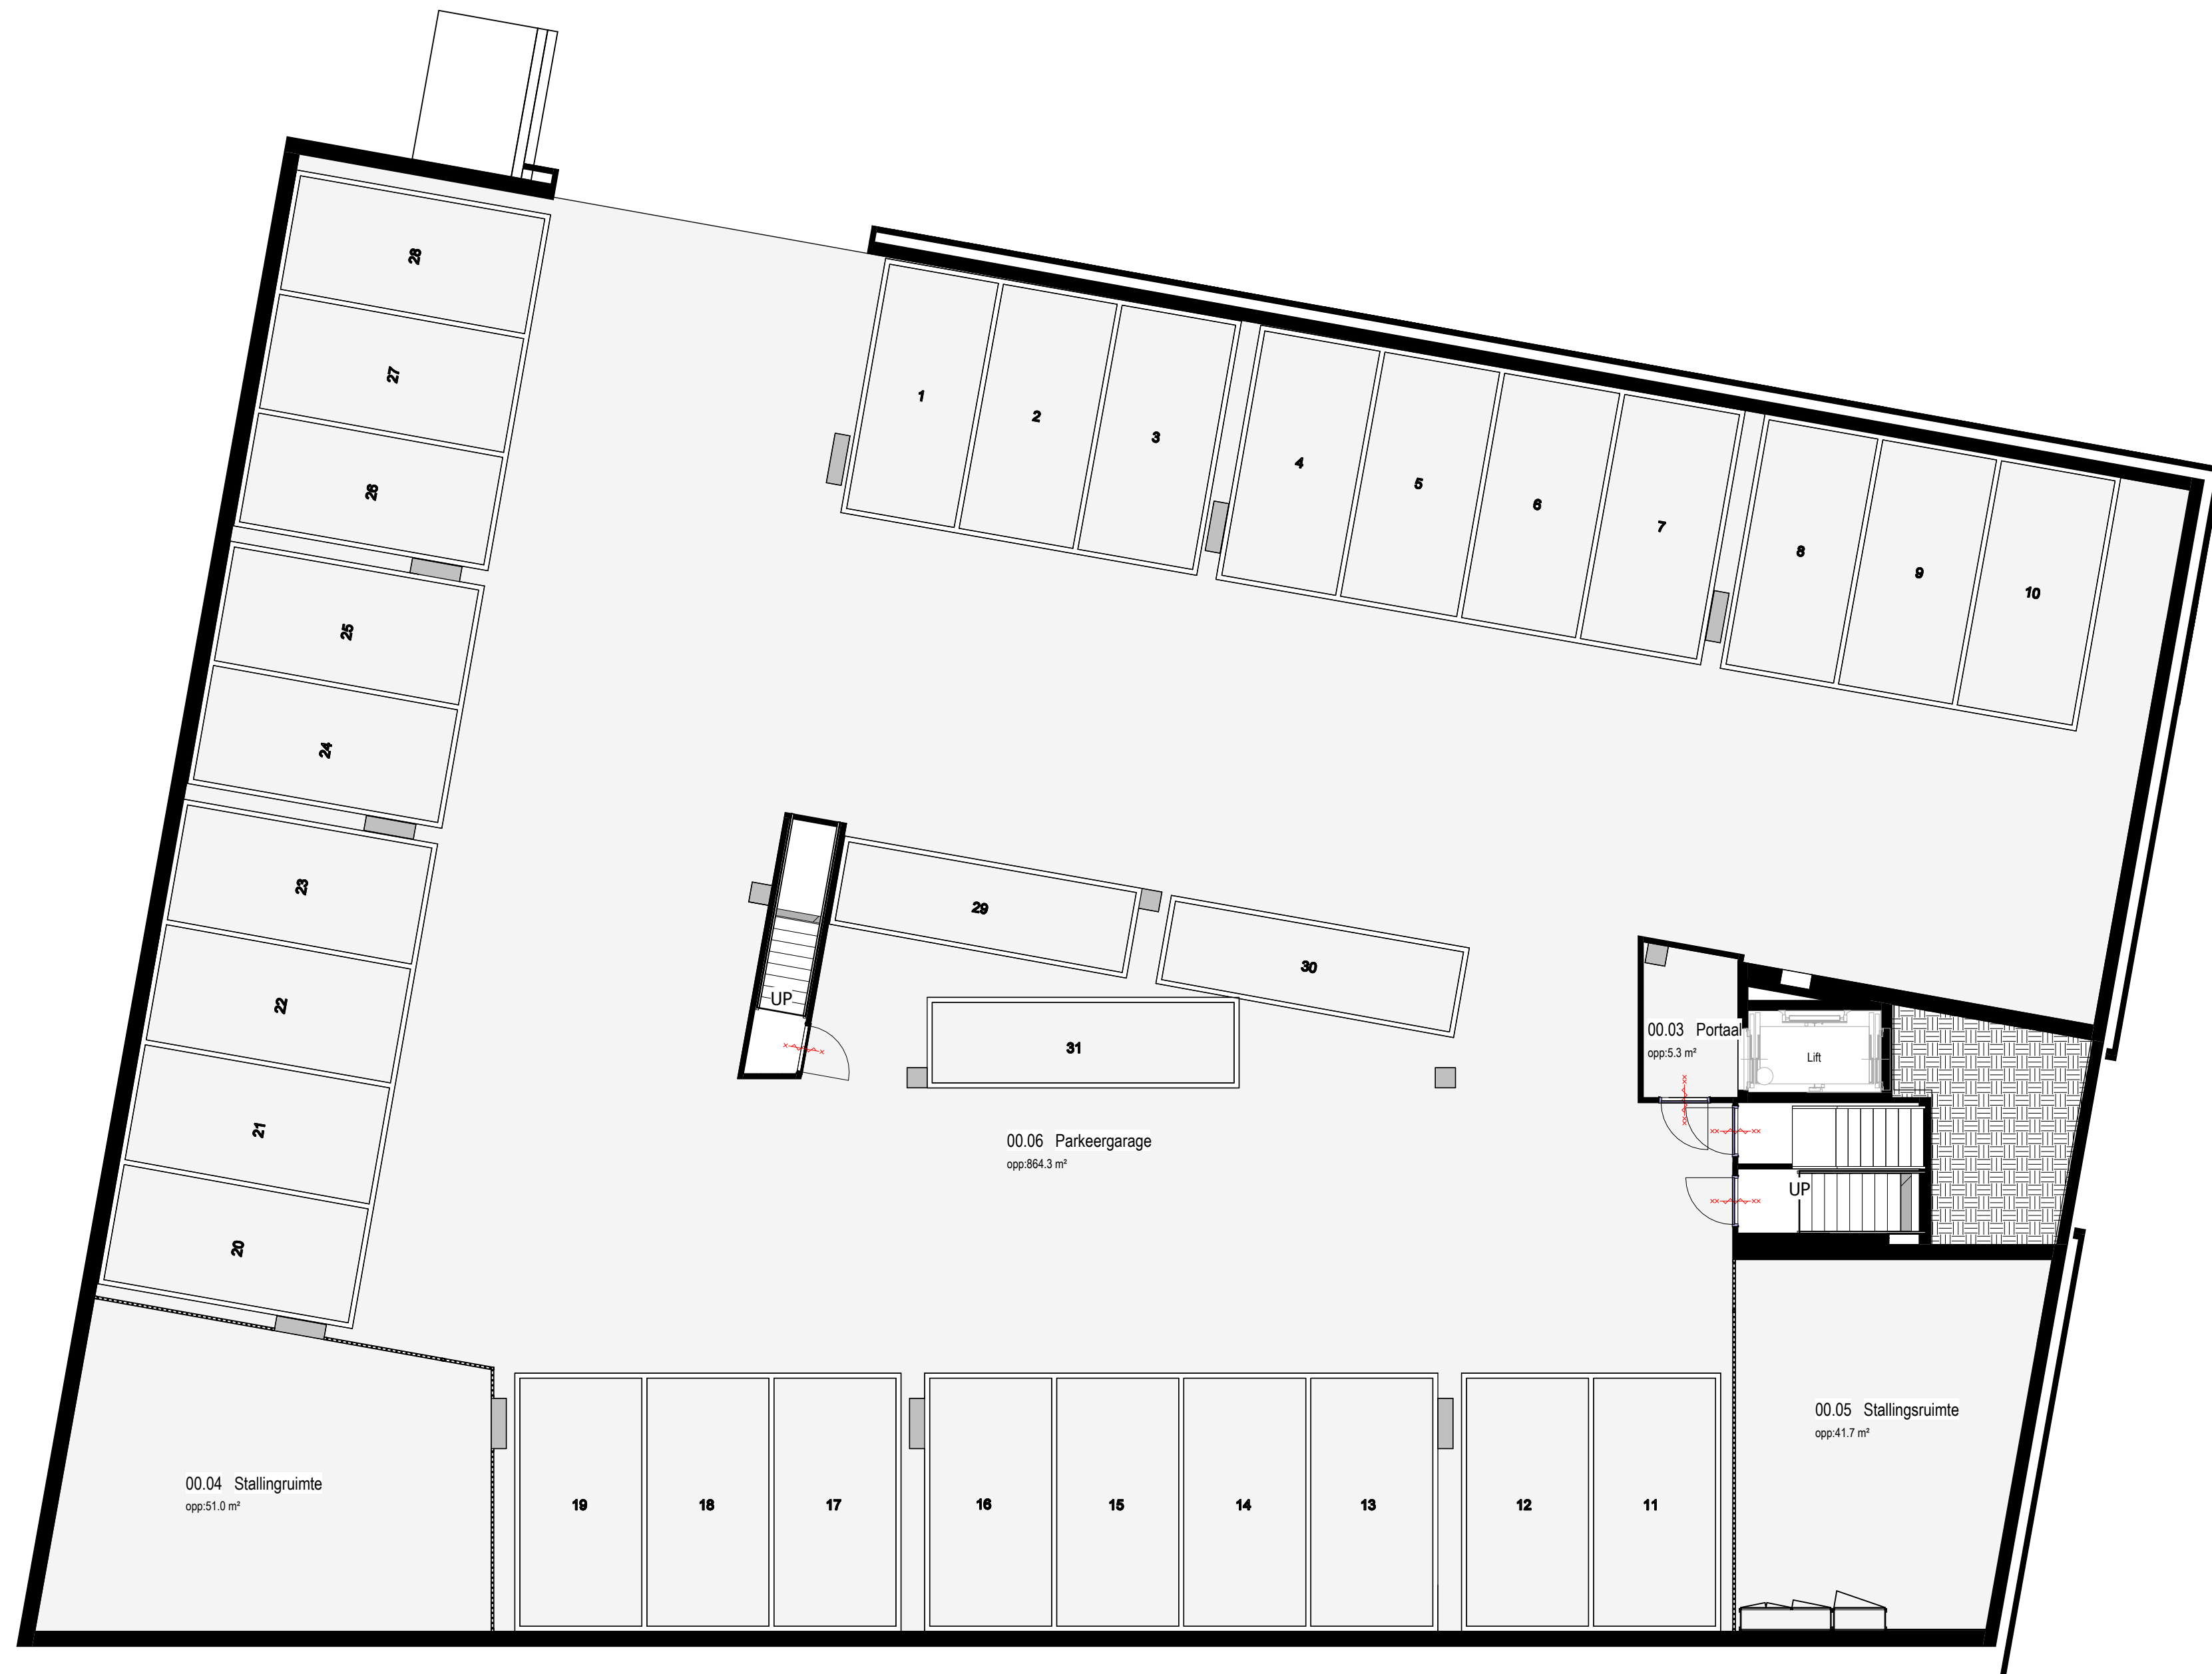

Kelder verdieping



Project: 24 appartementen Bolwerk Klundert

PROJECTNR:	TEKENINGNR:
2300071	PK01
Betreft:	
BOL_VK_PK01	
Datum:	10-10-2025
Bladformaat:	A2
Schaal:	1 : 100
Revisie:	

