


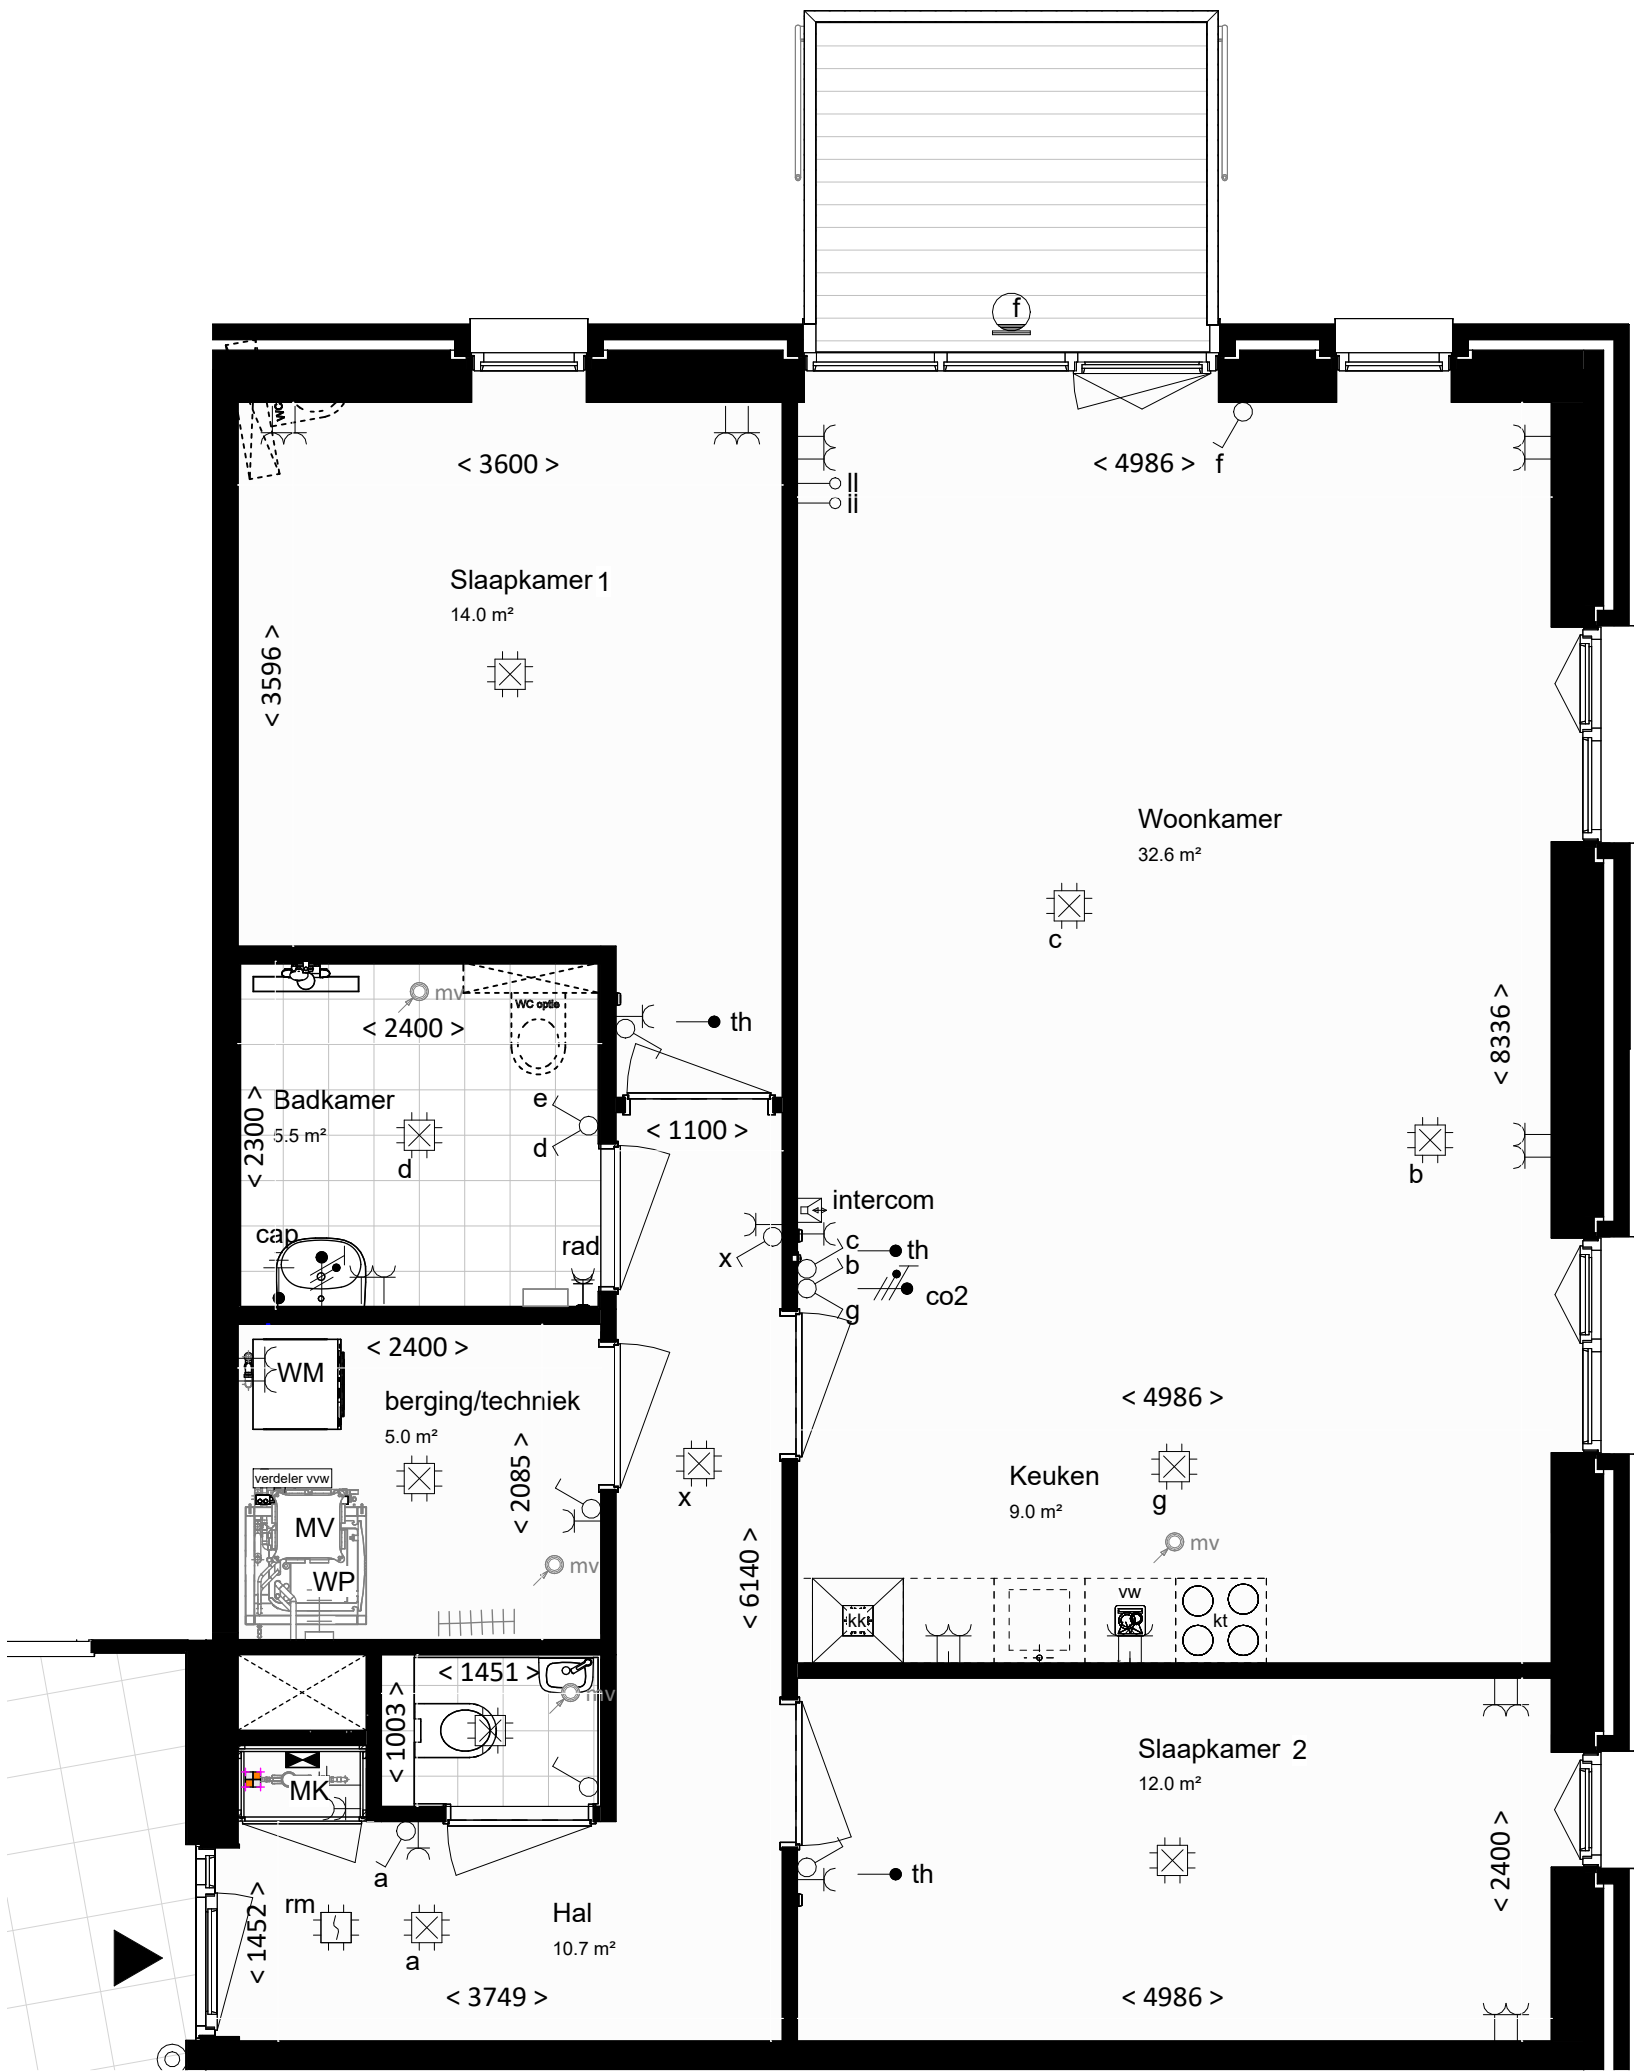

elektra en installatie

- plafondlichtaansluitpunt
- wandlichtaansluitpunt met armatuur
- wandaansluitpunt bedraad
- enkele wandcontactdoos met randaarde
- dubbele wandcontactdoos met randaarde
- dubbele wcd opbouw met randaarde
- dubbele wcd opbouw met spatwaterdicht
- aansluitpunt bedraad
- UTP (cat5) draad (niet af gemonteerd)
- schakelaar, 1polig
- schakelaar, wissel
- schakelaar, serie
- deurbel drukker
- intercom installatie

- VW opstelplaats vaatwasmachine
- KT opstelplaats kooktoestel
- KK opstelplaats koelkast
- WP warmtepomp
- PV aansluitpunt PV panelen
- MV mechanische ventilatie
- WM opstelplaats wasmachine
- WD opstelplaats wasdroger
- th kamer thermostaat
- co2 co2 meter tbv regeling installatie
- plafond afvoerpunt mechanische ventilatie
- verdelers vloerverwarming
- rookmelder conform NEN2555
- cap centraal aardingspunt badkamer
- elektrische handdoek radiator



Project: 24 appartementen Bolwerk Klundert

|                |             |
|----------------|-------------|
| PROJECTNR:     | TEKENINGNR: |
| 2300071        | MM08        |
| Betreft:       |             |
| BOL_VK_BN08_MM |             |
| Datum:         | 10-10-2025  |
| Bladformaat:   | A3          |
| Schaal:        | 1 : 50      |
| Revisie:       |             |

