


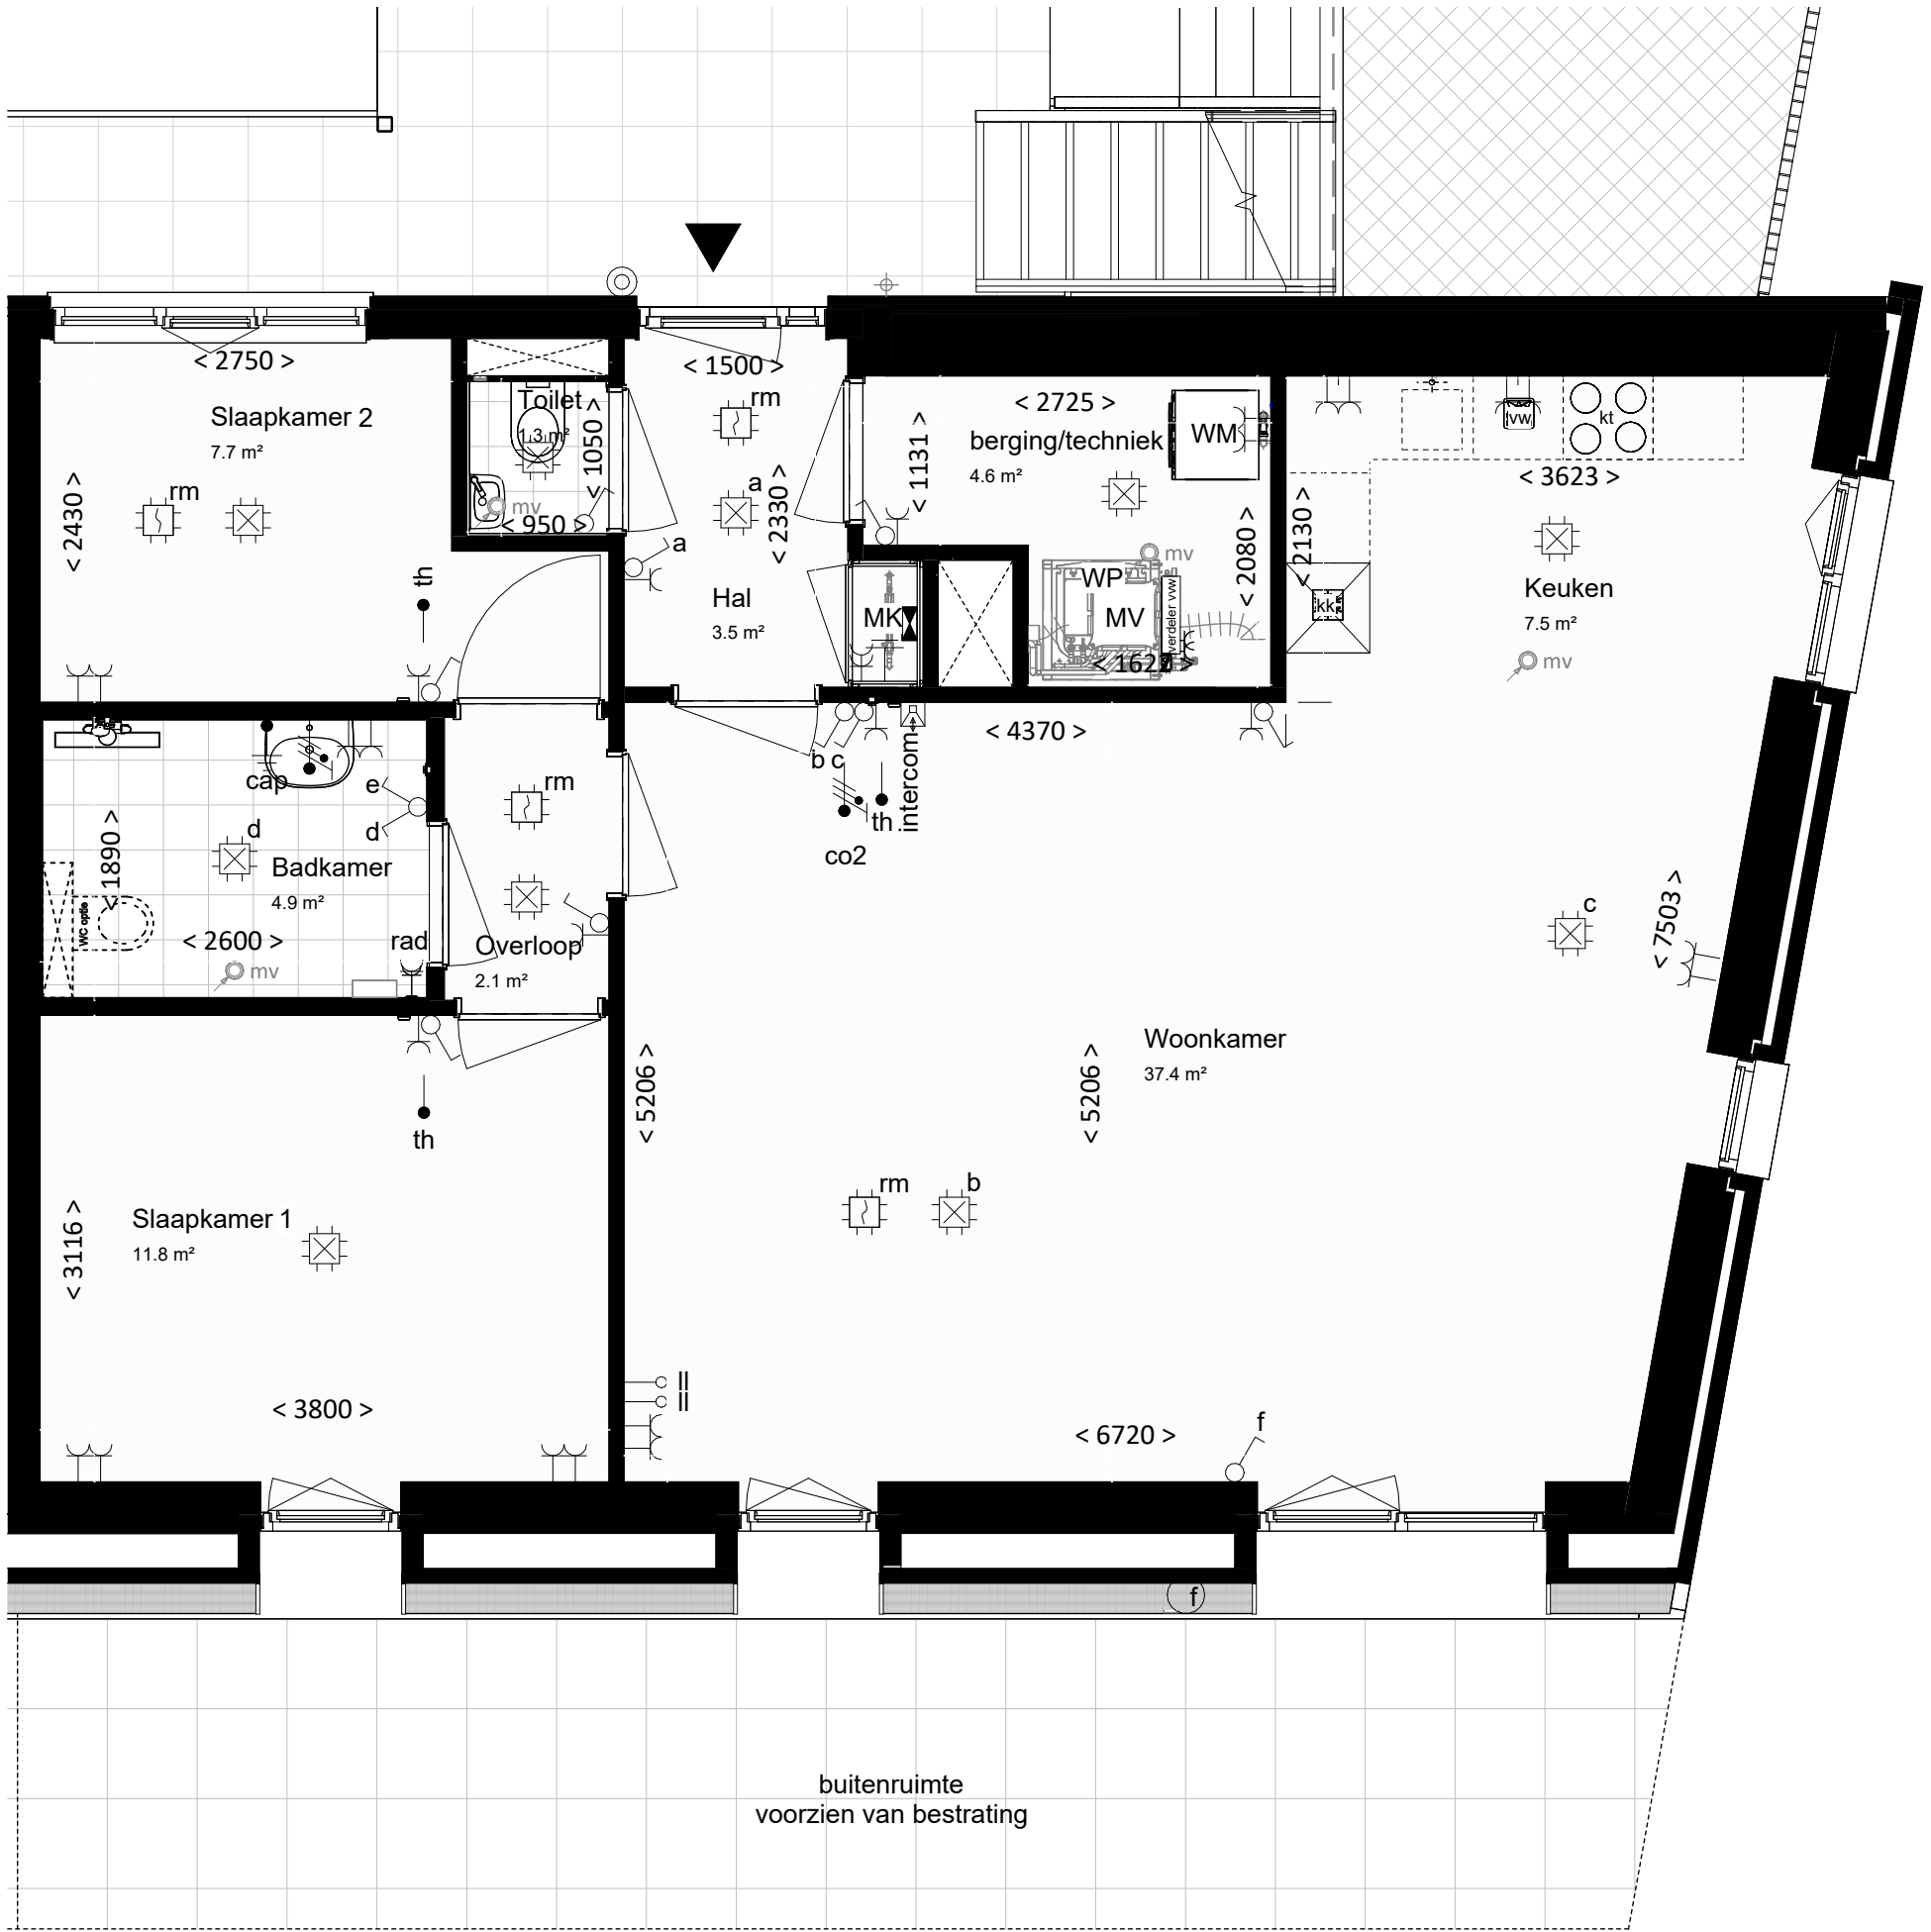

0 1 2 5m.

elektra en installatie

- plafondlichtaansluitpunt
- wandlichtaansluitpunt met armatuur
- wandaansluitpunt bedraad
- enkele wandcontactdoos met randaarde
- dubbele wandcontactdoos met randaarde
- dubbele wcd opbouw met randaarde
- dubbele wcd opbouw met spatwaterdicht
- aansluitpunt bedraad
- UTP (cat5) draad (niet af gemonteerd)
- schakelaar, 1polig
- schakelaar, wissel
- schakelaar, serie
- deurbel drukker
- intercom installatie

- VW opstelplaats vaatwasmachine
- KT opstelplaats kooktoestel
- KK opstelplaats koelkast
- WP warmtepomp
- PV aansluitpunt PV panelen
- MV mechanische ventilatie
- WM opstelplaats wasmachine
- WD opstelplaats wasdroger
- th kamer thermostaat
- co2 co2 meter tbv regeling installatie
- plafond afvoerpunt mechanische ventilatie
- verdelers vloerverwarming
- rookmelder conform NEN2555
- cap centraal aardingspunt badkamer
- elektrische handdoek radiator



Project: 24 appartementen Bolwerk Klundert

PROJECTNR:	TEKENINGNR:
2300071	MM01
Betreft:	
BOL_VK_BN01_MM	
Datum:	10-10-2025
Bladformaat:	A3
Schaal:	1 : 50
Revisie:	

